


717

61

992

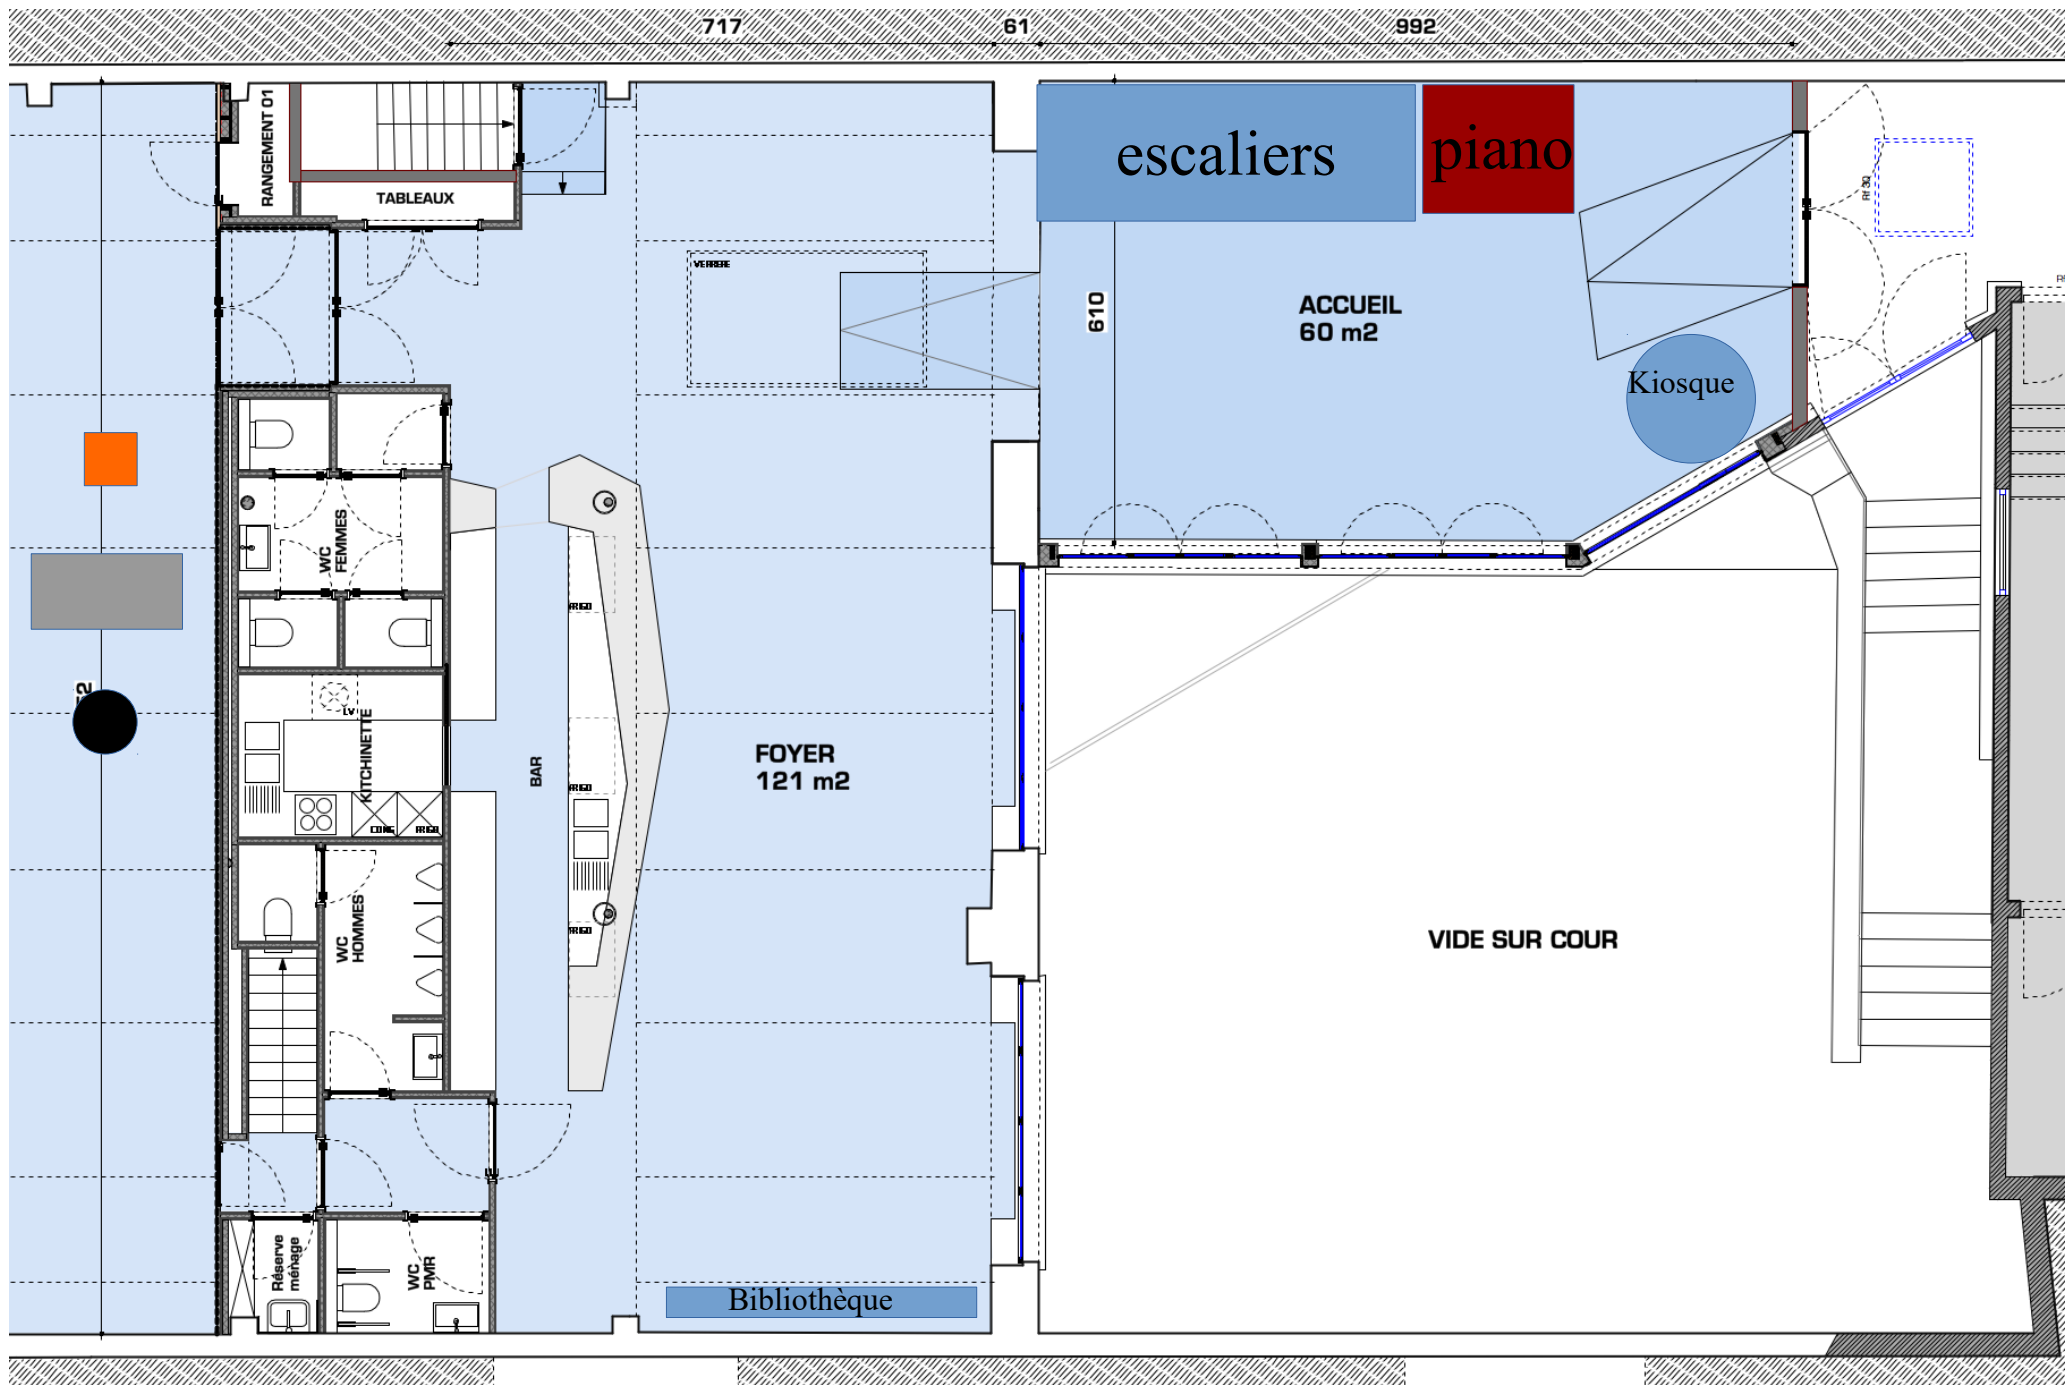

RANGEMENT 01

TABLEAUX

escaliers

piano

VERRE

610

ACCUEIL
60 m²

Kiosque

WC FEMMES

KITCHINETTE

WC HOMMES

Réserve ménage

WC PMR

BAR

FOYER
121 m²

Bibliothèque

VIDE SUR COUR